


川越南文化会館ホール 舞台設備断面図

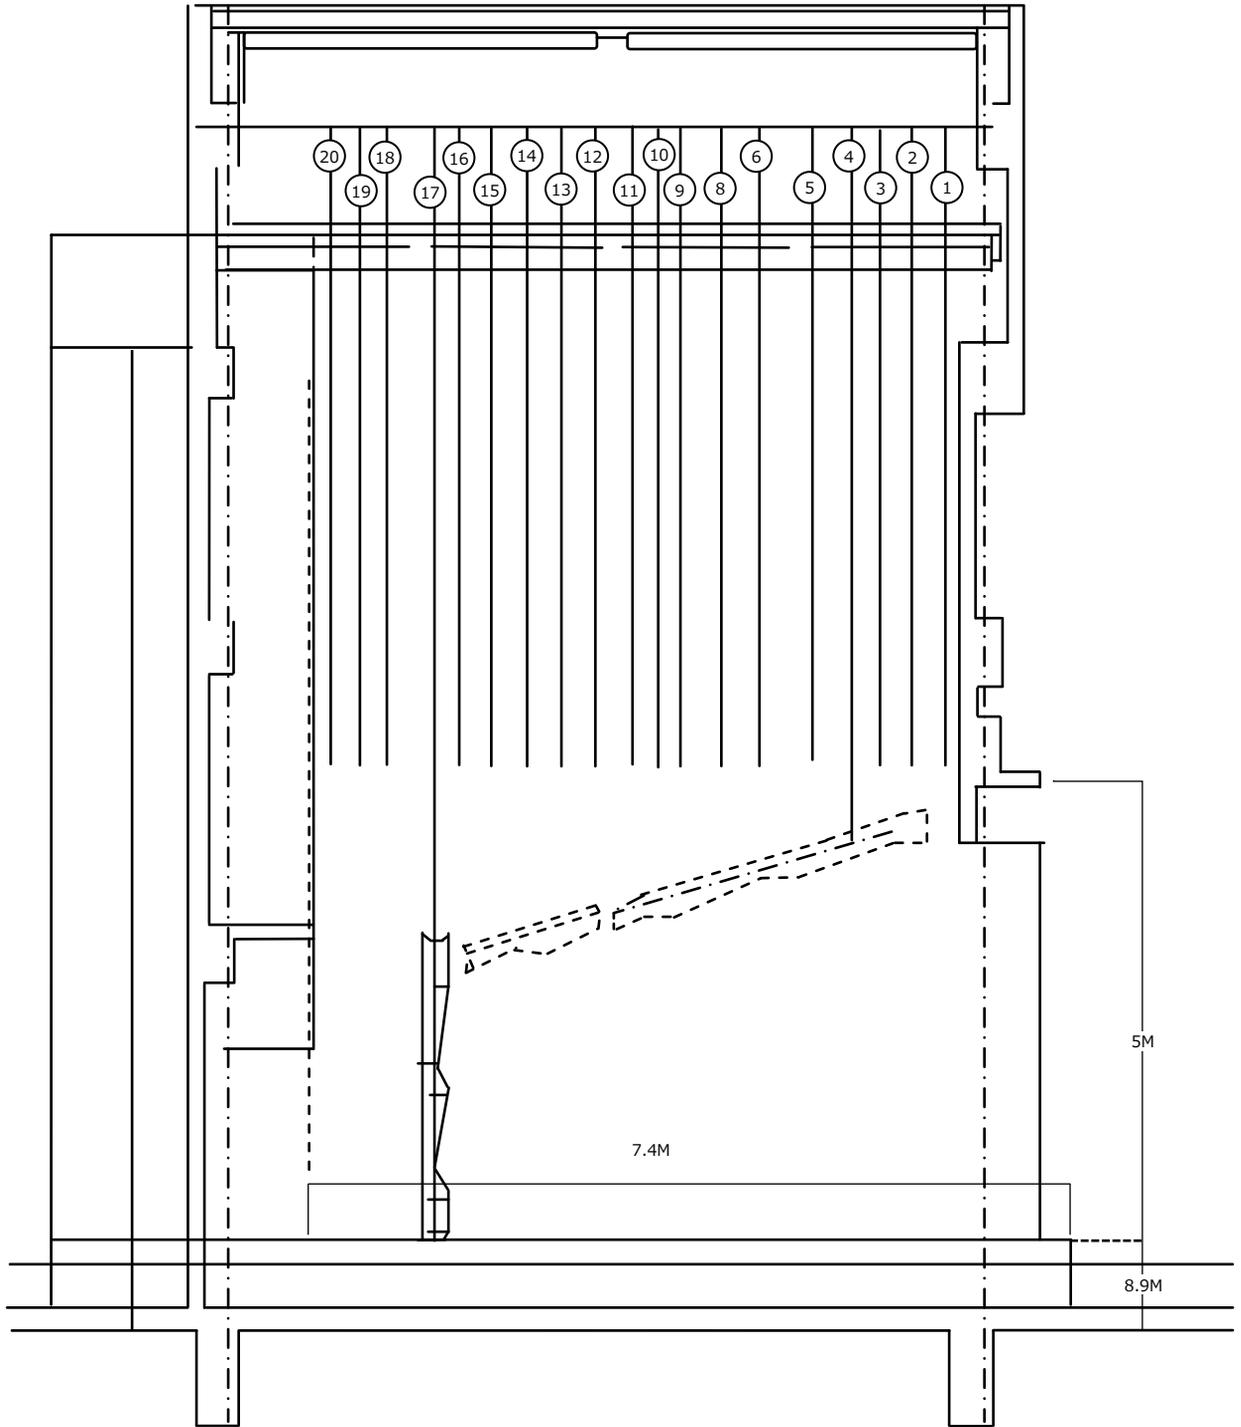

No.	名称
20	ホリゾント幕
19	バック幕バトン
18	第3吊り物バトン
17	正面反響板
16	第4袖幕
15	UHL (一文字幕バトン)
14	後天井反響板
13	第3袖幕
12	第2サスペンションライト
11	スクリーン及び 第2ポーターライト
10	中割り幕
9	第2吊り物バトン
8	前天井反響板
7	第2袖幕
6	第1吊り物バトン (一文字幕バトン)
5	第1サスペンションライト
4	第1ポーターライト (一文字幕バトン)
3	第1袖幕
2	絞り揚げ緞帳
1	緞帳

