


川越西文化会館ホール 舞台設備断面図

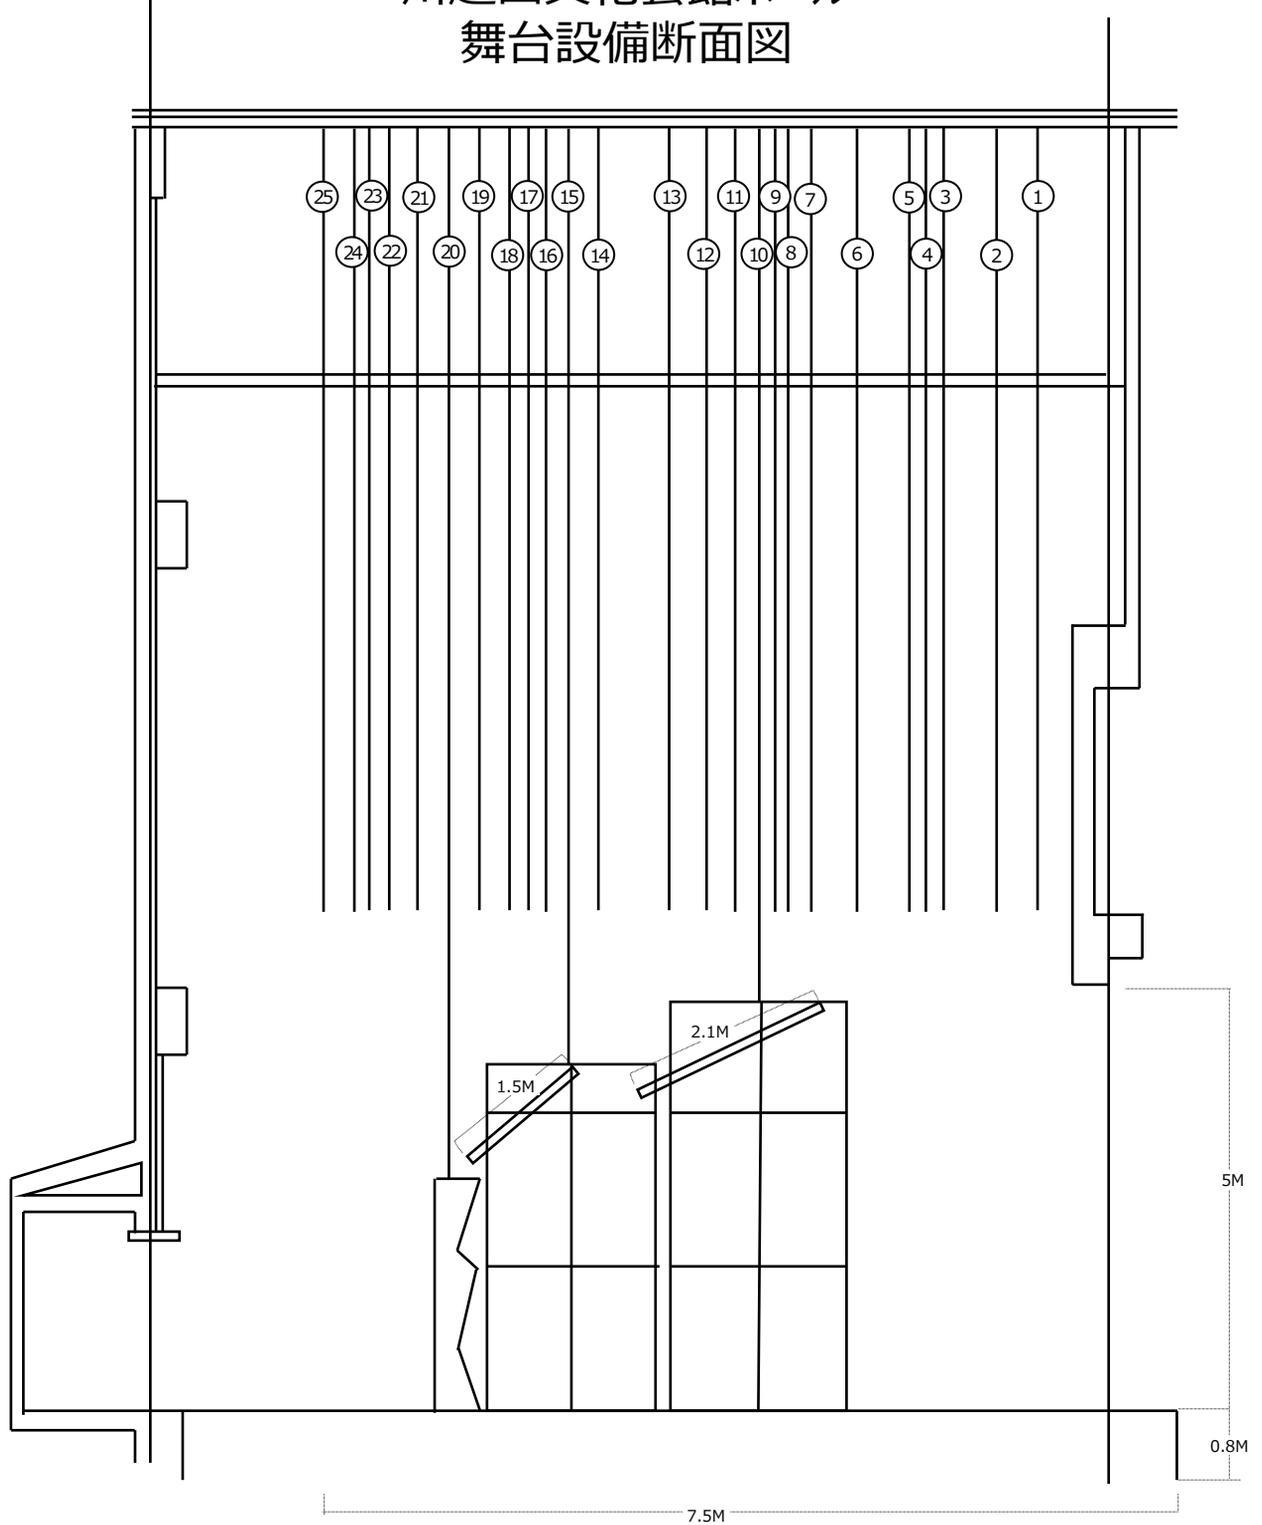

No.	名称
25	ホリゾントライト
24	バック幕
23	第4袖幕 (上手・下手)
22	第3かすみ幕兼第6吊物バトン
21	第5吊物バトン
20	正面反射板及び第2天井反射板
19	第4吊物バトン
18	アッパーホリゾントライト
17	第3袖幕 (上手・下手)
16	第2かすみ幕兼第3吊物バトン
15	第2側面反射板 (上手・下手)
14	第2サスペンションライト
13	スクリーン及び第2ポーターライト
12	中割幕
11	第1天井反射板
10	第1側面反射板 (上手・下手)
9	第2袖幕 (上手・下手)
8	第1かすみ幕
7	第1吊物バトン
6	第1サスペンションライト
5	第1ポーターライト
4	第1袖幕 (上手・下手)
3	暗転幕
2	絞り揚げ緞帳
1	緞帳
No.	名称