



川越運動公園陸上競技場 平面図 (トラック・フィールド)

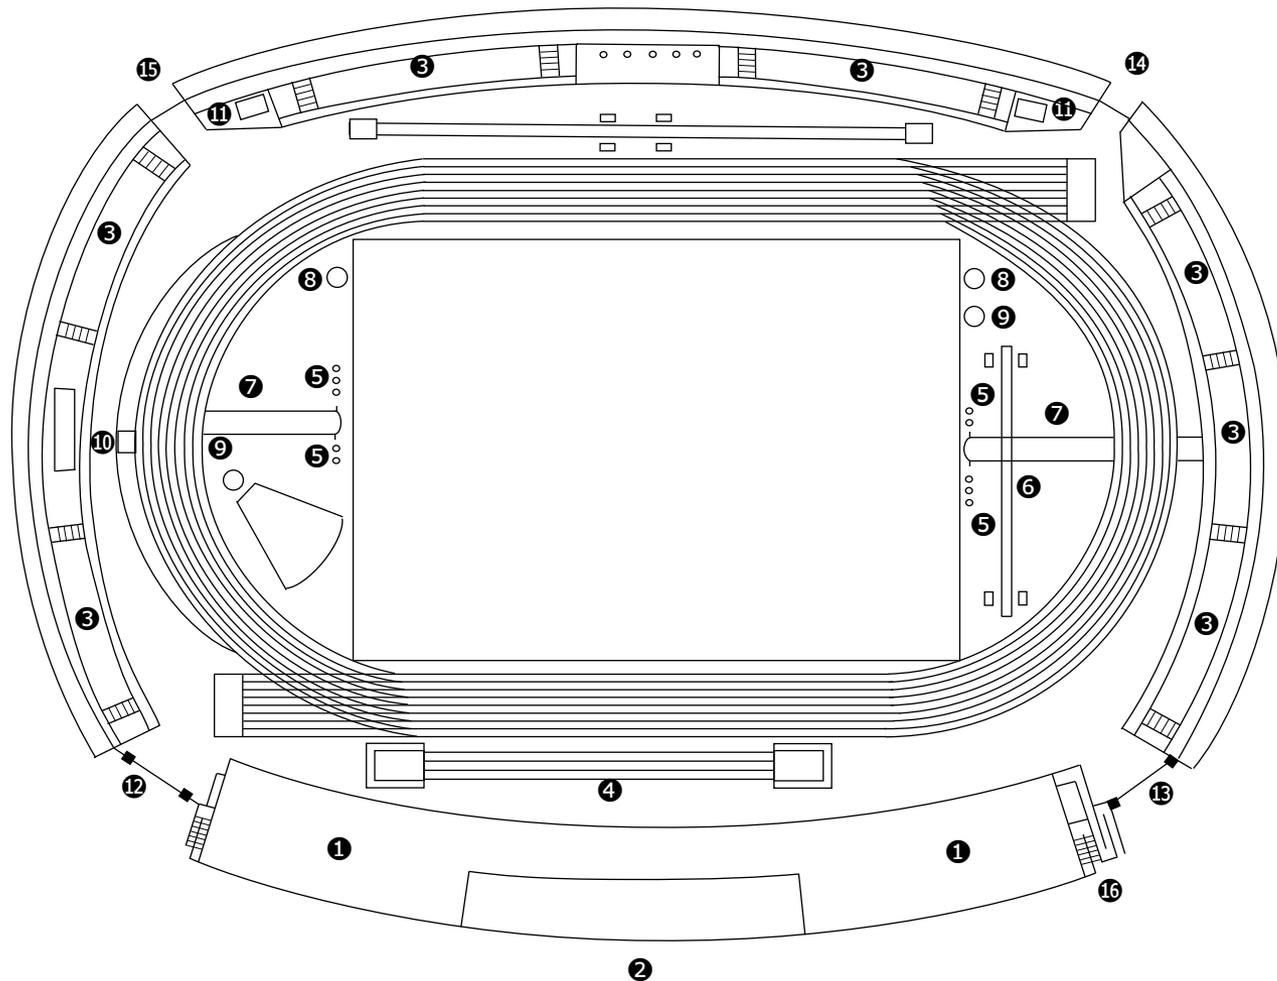

①	メインスタンド
②	正面入口
③	芝生スタンド
④	走幅跳・三段跳・棒高跳助走路
⑤	走高跳ピット
⑥	棒高跳ピット
⑦	槍投助走路
⑧	円盤投・ハンマー投サークル
⑨	砲丸投サークル
⑩	水濺
⑪	トイレ
⑫	第1ゲート
⑬	第2ゲート
⑭	第3ゲート
⑮	第4ゲート
⑯	車いす用スロープ

川越運動公園陸上競技場 平面図 (メインスタンド)

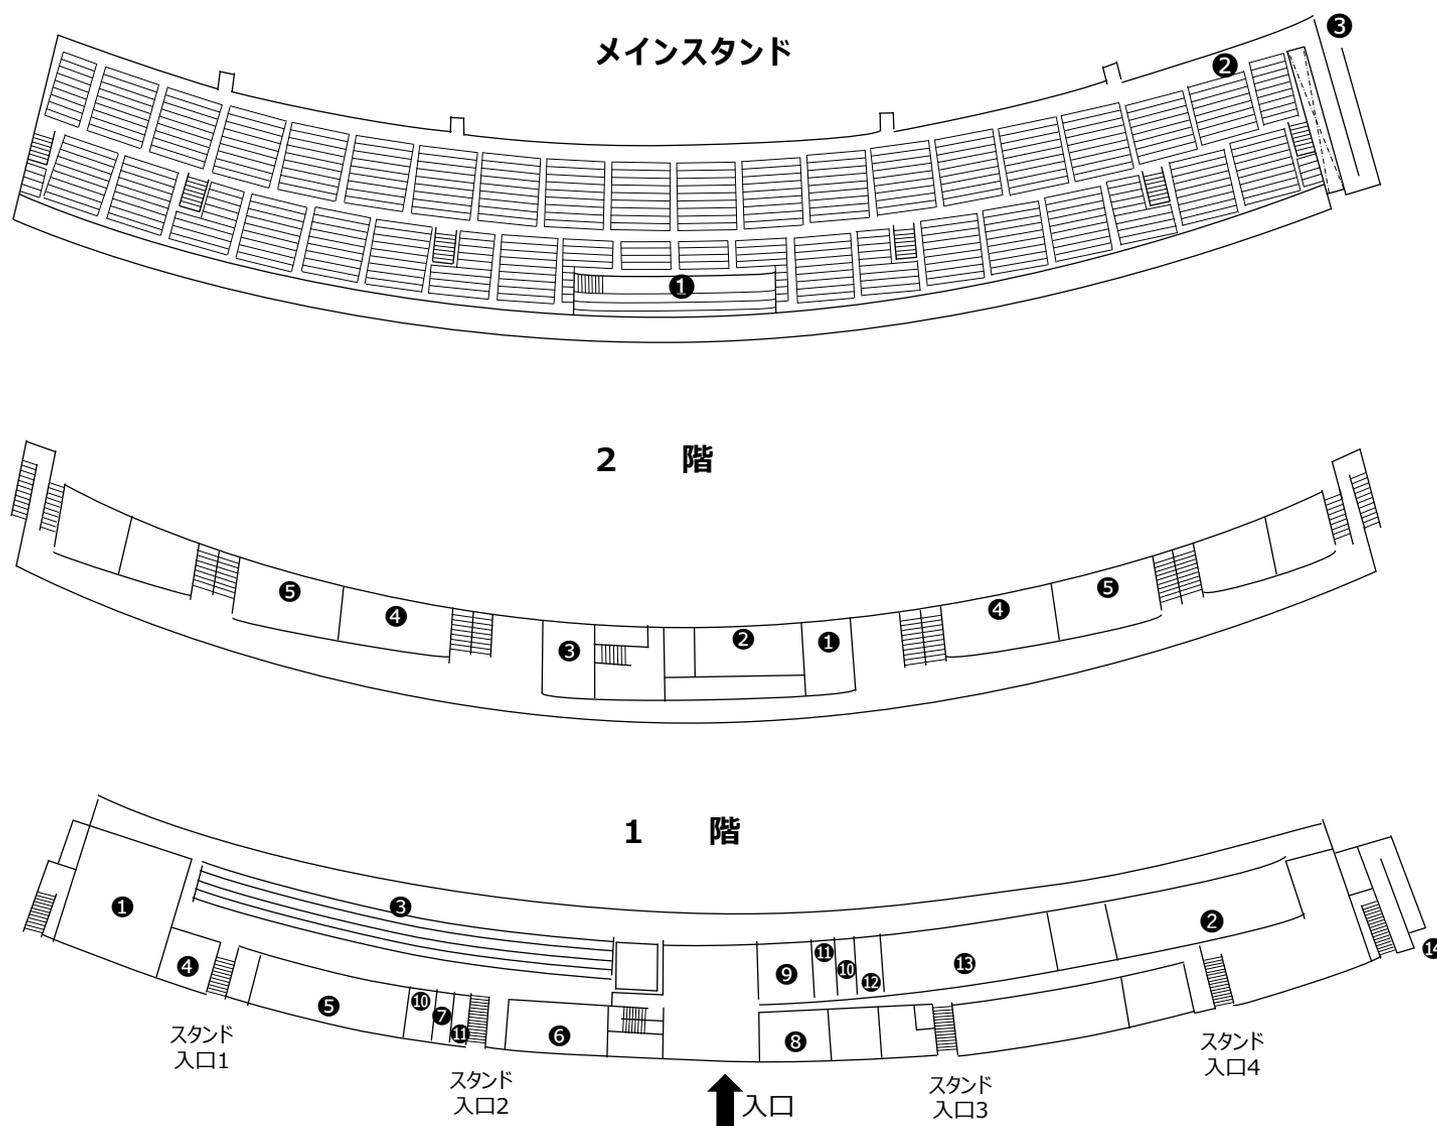

メインスタンド	
①	来賓席
②	車いす席
③	車いす用スロープ
2 階	
①	来賓室
②	来賓控室
③	記者控室
④	男性用トイレ
⑤	女性用トイレ
1 階	
①	北側器具庫
②	南側器具庫
③	雨天走路
④	ミーティングルーム
⑤	男性用更衣シャワー室
⑥	女性用更衣シャワー室
⑦	多目的トイレ
⑧	事務室
⑨	医務室
⑩	男性用トイレ
⑪	女性用トイレ
⑫	放送室
⑬	大会本部室
⑭	車いす用スロープ