


川越市市民会館やまぶき会館舞台設備平面図

1目=1間(1.8m)

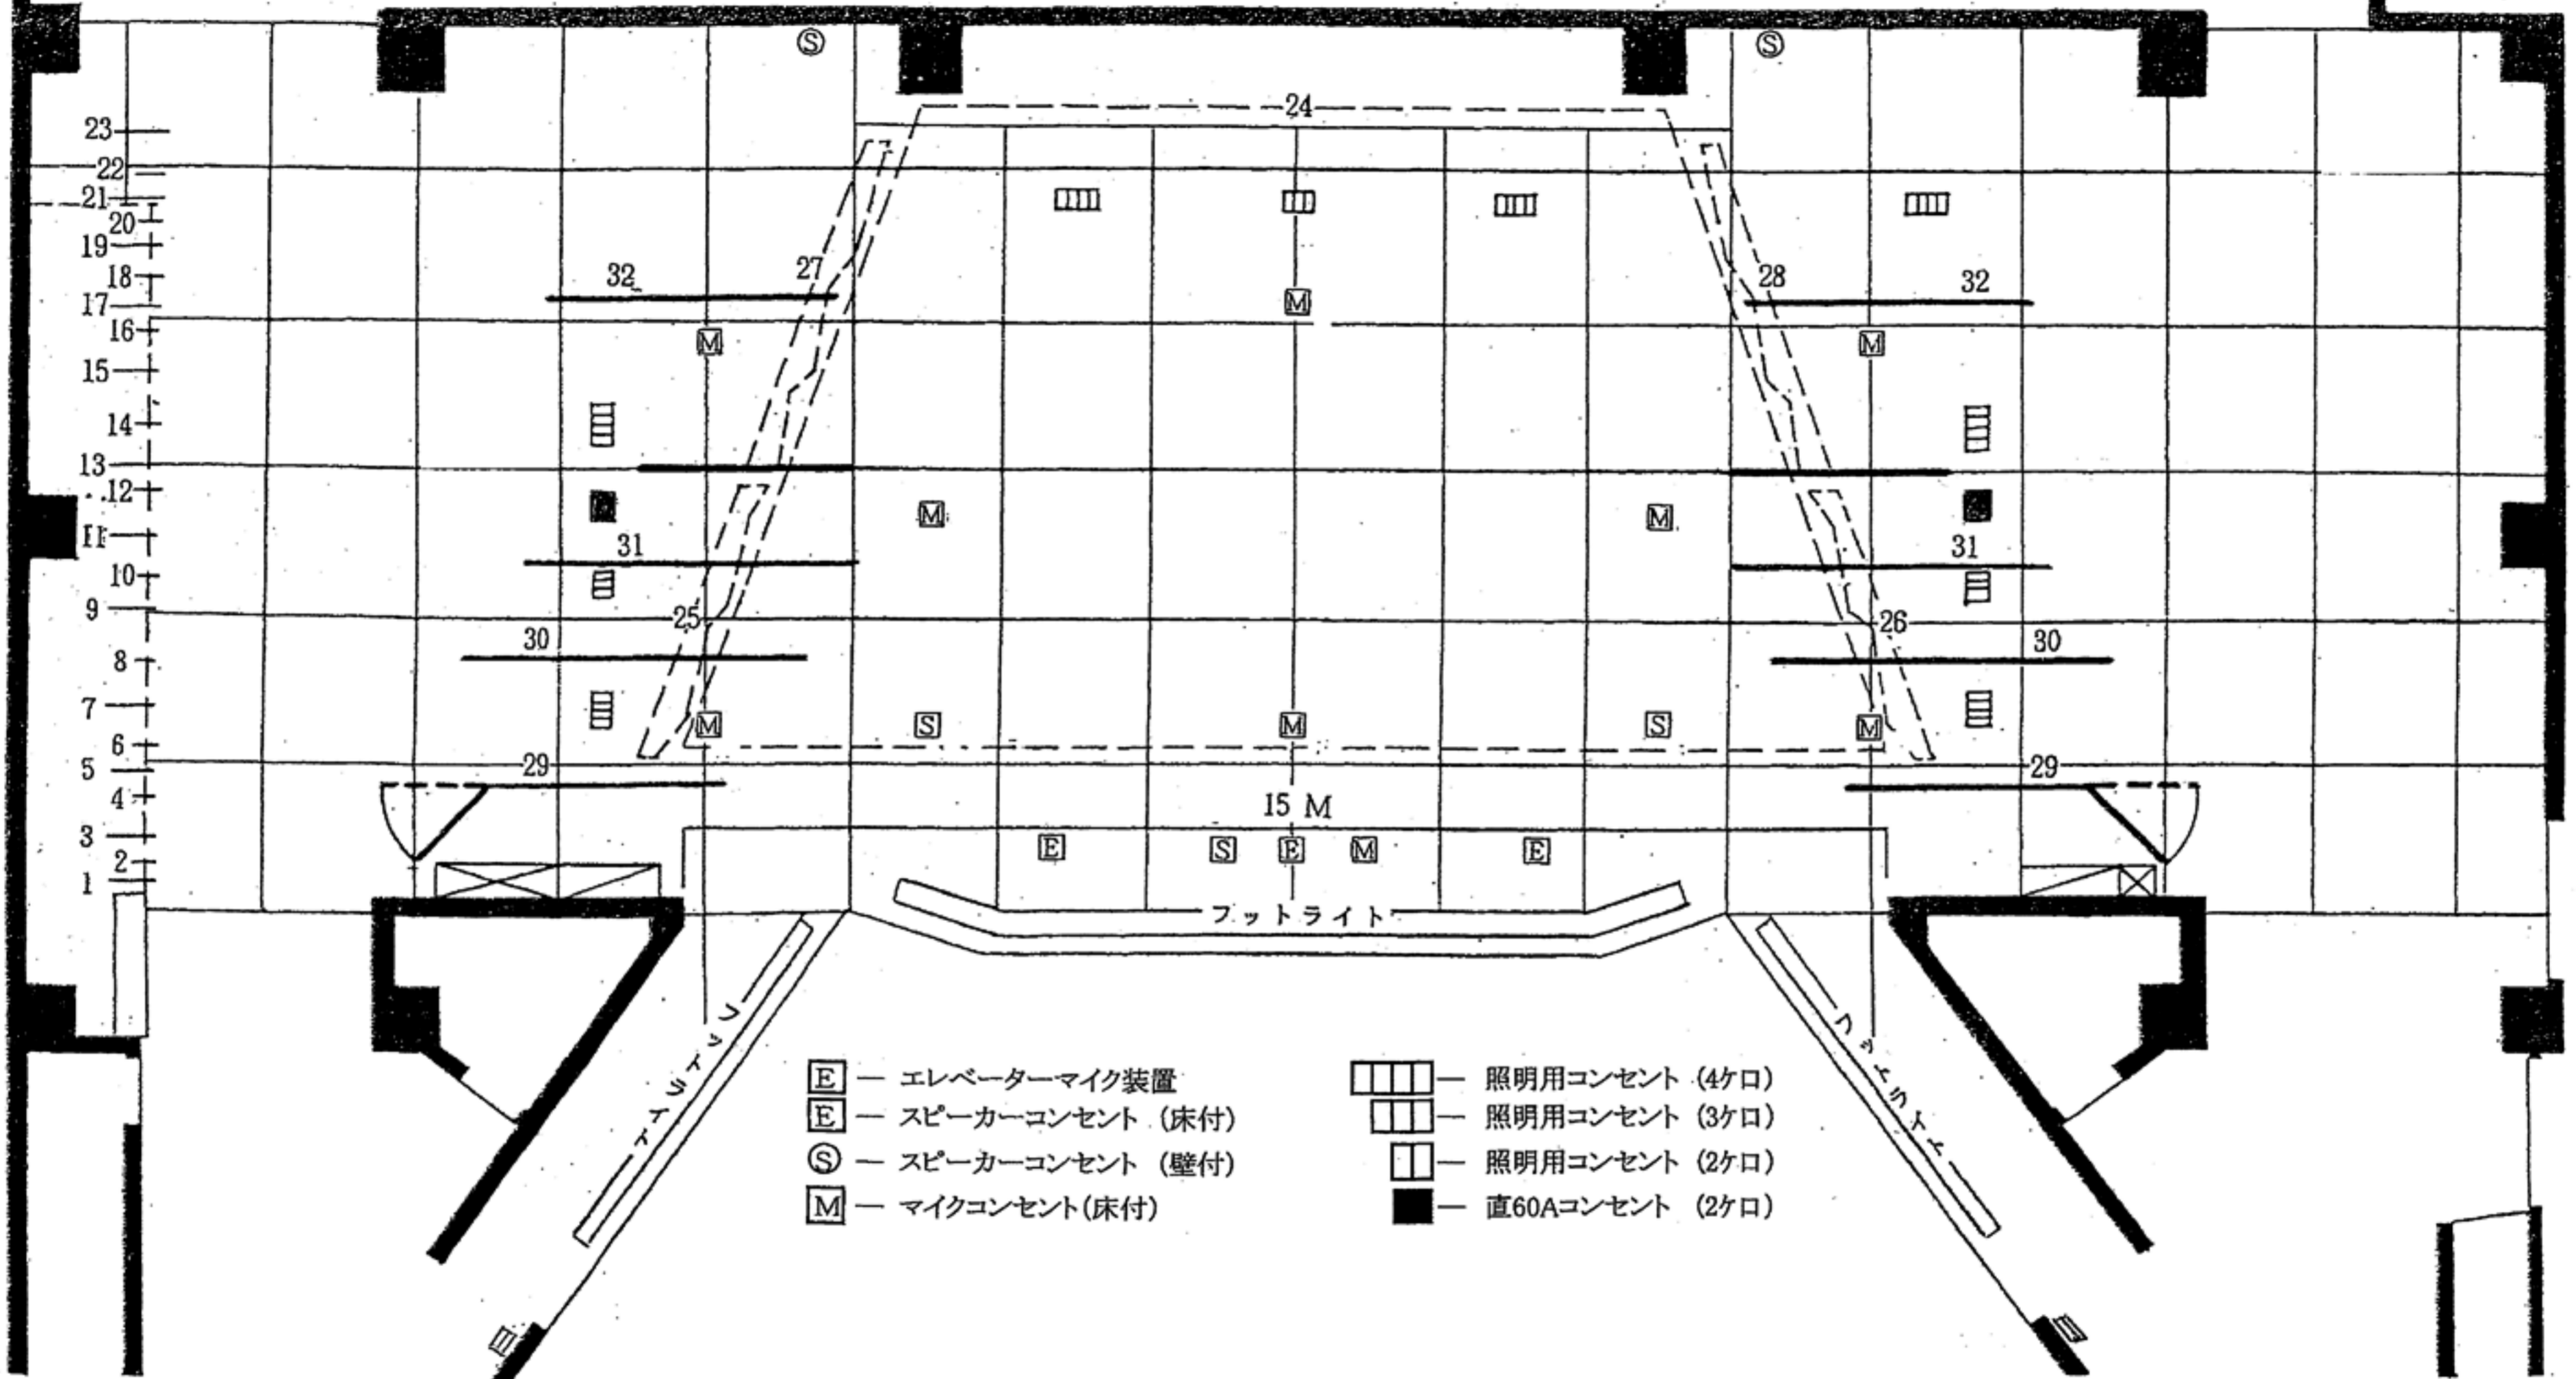

- E** — エレベーターマイク装置
- E** — スピーカーコンセント (床付)
- S** — スピーカーコンセント (壁付)
- M** — マイクコンセント (床付)
- 照明用コンセント (4ケ口)
- 照明用コンセント (3ケ口)
- 照明用コンセント (2ケ口)
- 直60Aコンセント (2ケ口)

No.	1	2	3	4	5	6	7	8	9	10	11	12	13	14	15	16	17	18	19	20	21	22	23	24	25	26	27	28	29	30	31	32
名称	緞帳	電動吊物バトン	絞り揚げ緞帳	暗転幕	吊物バトンNo.1	1 B L	1 S U S	かすみ幕No.1 (吊物バトンNo.2)	天井反射板本吊	かすみ幕No.2 共吊	2 B L 2 S U S	かすみ幕No.3 (吊物バトンNo.3)	中割幕	スクリーン 共吊	3 B L 3 S U S	天井反射板後吊	かすみ幕No.4 (吊物バトンNo.4)	U H L	松羽目(木枠製) (横着板)	吊物バトンNo.5	吊物バトンNo.6	バック幕(割幕)	Horizont ント幕	正面反射板	側面反射板No.1	側面反射板No.2	側面反射板No.3	側面反射板No.4	1 袖	2 袖	3 袖	4 袖